


Agenzia delle Entrate
CATASTO FABBRICATI
Ufficio Provinciale di
Milano

Dichiarazione protocollo n. _____ del _____
Comune di Milano
Via Gallura _____ c. _____

Identificativi Catastali:
Sezione: _____
Foglio: _____
Particella: _____
Subalterno: _____

Compilata da: _____
Iscritto all'albo: _____
Architetti
Prov. _____ N. _____

Planimetria
Schema n. 1 Scala 1:200

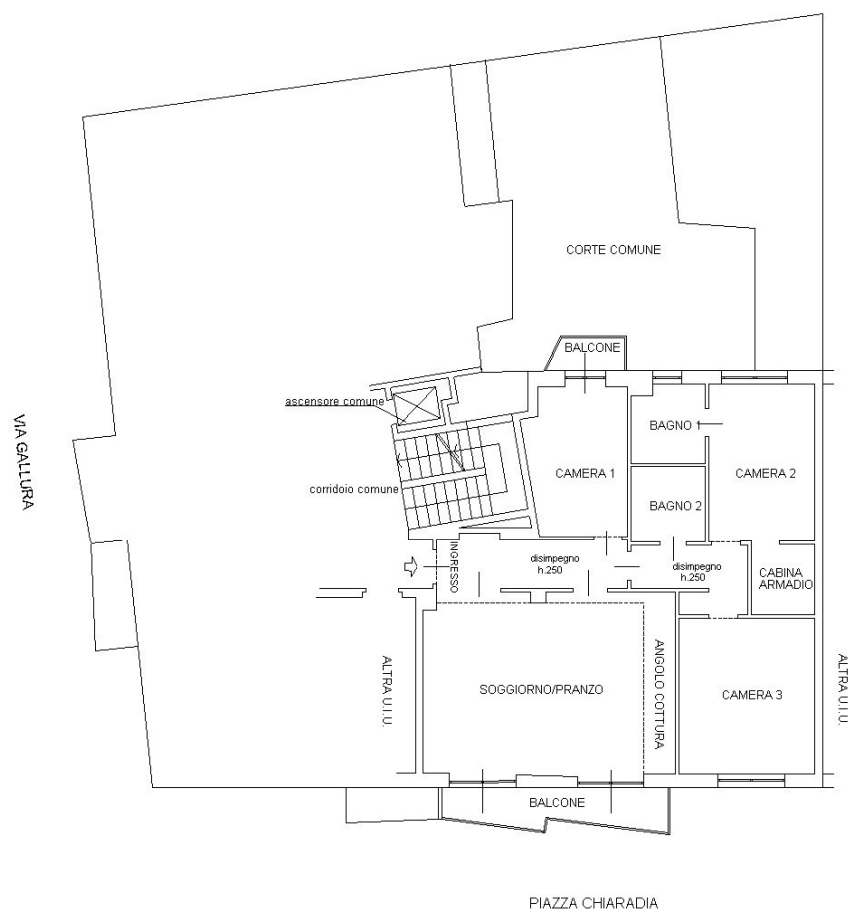

PIANTA PIANO SECONDO
H. 2.90

